
04006910807030008



ΕΦΗΜΕΡΙΣ ΤΗΣ ΚΥΒΕΡΝΗΣΕΩΣ

ΤΗΣ ΕΛΛΗΝΙΚΗΣ ΔΗΜΟΚΡΑΤΙΑΣ

ΤΕΥΧΟΣ ΤΕΤΑΡΤΟ **Αρ. Φύλλου 691**

8 Ιουλίου 2003

ΠΕΡΙΕΧΟΜΕΝΑ

ΑΠΟΦΑΣΕΙΣ

ΑΠΟΦΑΣΕΙΣ

Αριθ. Δ5ε.840 (1)

Καθορισμός χρήσης εκποιούμενης δημοτικής έκτασης στον οικισμό Μακροχωρίου Ν. Ημαθίας.

Ο ΝΟΜΑΡΧΗΣ ΗΜΑΘΙΑΣ

Έχοντας υπόψη:

1. Τις διατάξεις του άρθρου 3 του Ν. 1512/1985 "Τροποποίηση και συμπλήρωση πολεοδομικών διατάξεων, ρύθμιση συναφών θεμάτων και θεμάτων ταμείου νομικών".

2. Τη 21923/93 απόφασή μας με την οποία εγκρίθηκε η μεταβολή του 1685 τεμαχίου της συμπλ. διανομής 1966 του αγρ/τος Μακροχωρίου, σύμφωνα με την οποία το 1685β τεμάχιο έχει τη χρήση "δρόμος".

3. Την 115/02 απόφαση του Δημοτικού Συμβουλίου Απ. Παύλου.

4. Την από 17.3.2003 θετική εισήγηση του Τ.Π.Π. Ν.Α. Ημαθίας.

5. Την από 9.4.2003 θετική γνωμοδότηση του Συμβουλίου Χ. Ο. Π. Ν. Ημαθίας (2ο πρακτικό / πράξη 5η), αποφασίζουμε:

Καθορίζουμε τη χρήση τμήματος του 1685β κοινοχρήστου τεμαχίου της μεταβολής της συμπλ. διανομής 1966 του αγρ/τος Μακροχωρίου, όπως αυτό σημειώνεται με στοιχεία ΑΒΓΔΕΖΑ στο διάγραμμα που συνοδεύει την απόφαση αυτή και αποτελεί αναπόσπαστο τμήμα της από "δρόμο" σε "χέρσο", για τους λόγους που αναπτύσσονται στην εισήγηση του Τ.Π-Π και στη σχετική γνωμοδότηση του Σ Χ.Ο Π., προκειμένου αυτό να εκποιηθεί.

Από τις διατάξεις της απόφασης αυτής δεν προκαλείται δαπάνη σε βάρος του Κρατικού προϋπολογισμού ούτε του προϋπολογισμού της Νομαρχιακής Αυτοδιοίκησης ή του Δήμου Απ. Παύλου.

Κατά της απόφασης αυτής επιτρέπεται, σύμφωνα με το άρθρο 18, παράγραφος 12 του Ν. 2218/94, η άσκηση προσφυγής, για παράβαση νόμου, ενώπιον του Γενικού Γραμματέα της Περιφέρειας Κεντρικής Μακεδονίας, εντός αποκλειστικής προθεσμίας 30 ημερών από τη δημοσίευσή της. Κατά τα λοιπά εφαρμόζονται οι διατάξεις του άρθρου 7 του Ν. 2839/2000.

Η απόφαση αυτή, καθώς και το διάγραμμα που τη συνοδεύει να δημοσιευθούν στην Εφημερίδα της Κυβερνήσεως. Η ισχύς της αρχίζει από τη δημοσίευσή της.

Βέροια, 21 Απριλίου 2003

Ο Νομάρχης
ΓΙΑΝΝΗΣ ΣΠΑΡΤΣΗΣ

Συν/σμος "ΜΑΚΡΟΧΩΙ

1070

ΓΗΠΕΔΟ
ΠΟΔΟΣΦΑΙΡΟΥ

ΑΠΟΔΥΤΗΡΙΑ

458 α

ΠΑΙΔΙΚΗ
ΧΑΡΑ

ΠΕΡΙΦΕΡΕΙΑΚΟΣ – ΚΟΙΝΟΤΙΚΟ

τσιμενταυλάξ

1685 β
ΚΟΙΝΟΝ

τσιμενταυλάξ

Ε= 218,56 τ.μ.

ΟΔΟΣ ΔΙΔΑΣΚΑΛΟΥ ΚΑΡΑΜΕΛΙΔΗ

ΚΟΙΝΟΤΙΚΗ ΟΔΟΣ

ΟΤ.
96

ΤΟΠΟΓΡΑΦΙΚΟ ΔΙΑΓΡΑΜΜΑ

Τμήματος (Α-Β-Γ-Δ-Ε-Ζ-Α) Εμβαδού = 218,56 τ.μ. εκ του υπ' αριθμ. 1685 β τεμαχίου (κοινόν) της συμπλ. διανομής διανομής του Αγροκτήματος "ΜΑΚΡΟΧΩΡΙ 1966 το οποίον κατέχεται από τον Αναστάσιο Σαρδαρίδη ιδιοκτήτη του υπ' αριθμ. 227α οικοπέδου Εμβαδού= 3083,50 τ.μ. που βρίσκεται στο Ο.Τ 40 του Συν/σμού "ΜΑΚΡΟΧΩΡΙ στην οδό Διδασκάλου Καραμελίδη.

Για τεχνικούς λόγους στο σχεδιάγραμμο ... κατά ... %


ΚΛΙΜΑΚΑ 1:200

ΔΗΛΩΣΗ Ν 651/77

Ο παρακάτω υπογεγραμμένος έχοντας υπόψη τις διατάξεις του Ν 651/77 δηλώνω υπεύθυνα ότι το τμήμα (Α-Β-Γ-Δ-Ε-Ζ-Α) Ε= 218,56 τ.μ. είναι εκτός σχεδίου εντός ζώνης μη άρτιο μη οικοδομήσιμο δεν υπάγεται στις διατάξεις του Ν 1337/83 δεν οφείλει εισφορά σε γη και χρήμα.

Ο ΔΗΛΩΝ

Βέροια Μάρτιος 2003
ο συντάξας

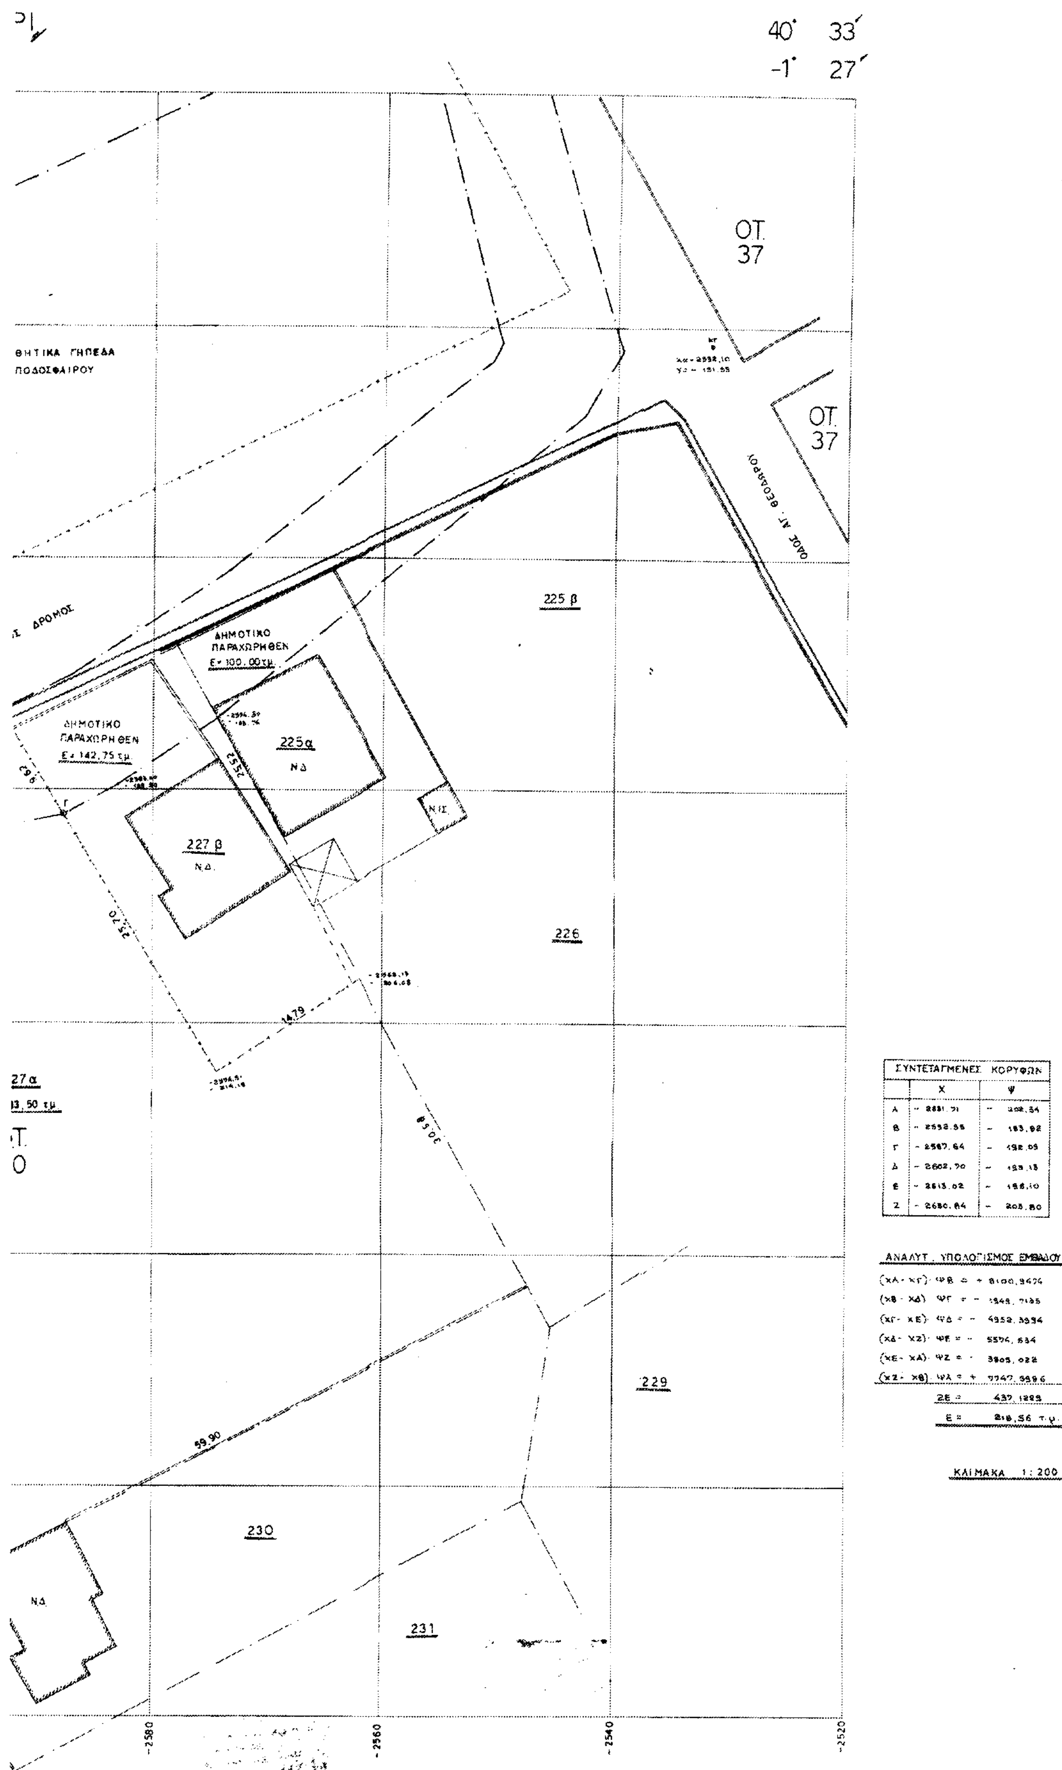

ΣΥΝΤΕΤΑΓΜΕΝΕΣ ΚΟΡΥΦΩΝ		
	Χ	Ψ
Α	- 2581,71	- 202,54
Β	- 2552,55	- 183,92
Γ	- 2587,64	- 192,09
Δ	- 2602,70	- 183,13
Ε	- 2613,02	- 188,10
Ζ	- 2650,64	- 203,80

ΑΝΑΛΥΤ. ΥΠΟΛΟΓΙΣΜΟΣ ΕΜΒΑΔΟΥ

(ΧΑ - ΧΓ)·ΨΒ = + 8100,3474
(ΧΒ - ΧΔ)·ΨΓ = - 1948,7135
(ΧΓ - ΧΕ)·ΨΔ = - 4952,3594
(ΧΔ - ΧΖ)·ΨΕ = - 5594,534
(ΧΕ - ΧΑ)·ΨΖ = - 3905,022
(ΧΖ - ΧΒ)·ΨΑ = + 7747,3896
2Ε = 437,1299
Ε = 218,56 τ.μ.

ΚΛΙΜΑΚΑ 1:200

Αριθ. 1391 (2)

Τροποποίηση του εγκεκριμένου ρυμοτομικού σχεδίου στα ΟΤ που περικλείονται από τις οδούς ΖΗΝΩΝΟΣ - ΑΓΑΜΕΜΝΩΝΟΣ - ΓΛΗΝΟΥ - ΑΛΚΑΜΕΝΟΥΣ στην περιοχή της ΝΕΑΠΟΛΗΣ του Δήμου ΝΙΚΑΙΑΣ.

Ο ΝΟΜΑΡΧΗΣ ΠΕΙΡΑΙΑ

Έχοντας υπόψη:

1. Τις διατάξεις του Ν. Δ/τος της 17.7.1923 "περί σχεδίων πόλεων, κωμών και συνοικισμών του κράτους και οικοδομών αυτών" όπως μεταγενέστερα τροποποιήθηκαν και συμπληρώθηκαν και ειδικότερα τα άρθρα 2 (παρ. 3), 3 και 70.

2. Τα άρθρα 18,19 του από 3.4.1929 Δ/τος (ΦΕΚ 155/Α/24.4.1929) περί ΓΟΚ.

3. Τις διατάξεις του Α.Ν. 314/1968 (ΦΕΚ 47/Α) όπως τροποποιήθηκαν με το1018/71 Ν. Δ/γμα (ΦΕΚ 220/Α) και με την παρ. 3 του άρθρου 34 του Ν. 1577 /85 (ΦΕΚ 210/Α).

4. Τις διατάξεις του άρθρου 29 του Νόμου 2831/2000 (ΦΕΚ 140/Α /13.6.2000) όπως τροποποιήθηκαν με το άρθρο 10 του Νόμου 3044/2002 (ΦΕΚ197/Α/27.8.2002) περί "ΑΣΚΗΣΗ ΑΡΜΟΔΙΟΤΗΤΩΝ ΠΟΛΕΟΔΟΜΙΚΟΥ ΣΧΕΔΙΑΣΜΟΥ".

5. Την ΔΤΕ/δ/43511/161/55/13.6.88 εγκύκλιο του Υ.ΠΕ.ΧΩ.ΔΕ περί "Οδηγίες και προδιαγραφές για τροποποιήσεις κ.λ.π. ρυμοτομικών σχεδίων".

6. Τις διατάξεις του από 05-10-1989 Π. Δ/τος (ΦΕΚ 645/ Δ/9.10.1989) περί "Μεταβίβαση αρμοδιοτήτων, τροποποιήσεων εγκεκριμένου σχεδίου πόλεως και πολεοδομικών εφαρμογών στο Δήμο ΝΙΚΑΙΑΣ (Ν. ΑΤΤΙΚΗΣ)".

7. Την 261/8.7.1999 απόφαση Δ.Σ. Νικαίας.

8. Την Κ4/17.3.2003 ομόφωνη γνωμοδότηση του ΝΣΧΟΠ Νομαρχίας Πειραιά που συμφωνεί με την εισήγηση του Δήμου, αποφασίζουμε:

Τροποποιούμε τις ρυμοτομικές και οικοδομικές γραμμές στα Ο. Τ. που περικλείονται από τις οδούς ΖΗΝΩΝΟΣ - ΑΓΑΜΕΜΝΩΝΟΣ - ΓΛΗΝΟΥ και ΑΛΚΑΜΕΝΟΥΣ όπως φαίνεται στο συνημμένο τοπογραφικό διάγραμμα σε κλίμακα 1: 500, που αποτελεί αναπόσπαστο μέρος της απόφασης αυτής.

2. Από τις διατάξεις αυτής της απόφασης δεν προκύπτουν δαπάνες σε βάρος του προϋπολογισμού του Δήμου Νικαίας.

Η απόφαση αυτή με το συνημμένο τοπογραφικό διάγραμμα να δημοσιευθεί στην Εφημερίδα της Κυβερνήσεως.

Πειραιάς, 6 Μαΐου 2003

Ο Νομάρχης
ΓΙΑΝΝΗΣ ΜΙΧΑΣ

ΕΛΛΗΝΙΚΗ ΔΗΜΟΚΡΑΤΙΑ
ΠΕΡΙΦΕΡΕΙΑ ΑΤΤΙΚΗΣ
ΔΗΜΟΣ ΝΙΚΑΙΑΣ
ΔΙΕΥΘΥΝΣΗ ΤΕΧΝΙΚΩΝ ΥΠΗΡΕΣΙΩΝ
ΤΜΗΜΑ ΑΡΧΙΤΕΚΤΟΝΙΚΟ ΚΑΙ ΣΧΕΔΙΟΥ ΠΟΛΗΣ

ΤΟΠΟΓΡΑΦΙΚΟ ΔΙΑΓΡΑΜΜΑ

ΠΟΥ ΣΥΝΟΔΕΥΕΙ ΤΗΝ ΜΕ ΑΡΙΘΜΟ 261/99 ΑΠΟΦΑΣΗ ΔΗΜΟΤΙΚΟΥ ΣΥΜΒΟΥΛΙΟΥ ΠΟΥ ΑΦΟΡΑ ΤΗΝ ΤΡΟΠΟΠΟΙΗΣΗ ΤΟΥ ΡΥΜΟΤΟΜΙΚΟΥ ΣΧΕΔΙΟΥ ΣΤΑ Ο.Τ. ...... ΠΟΥ ΠΕΡΙΚΛΕΙΟΝΤΑΙ ΑΠΟ ΤΙΣ ΟΔΟΥΣ ...... ΖΗΝΩΝΟΣ - ΑΓΑΜΕΜΝΩΝΟΣ - ΔΗΜ. ΓΛΗΝΟΥ - ΑΛΚΑΜΕΝΟΥΣ

ΥΠΟΜΝΗΜΑ

- ΡΥΜΟΤΟΜΙΚΗ ΓΡΑΜΜΗ
- ΟΙΚΟΔΟΜΙΚΗ ΓΡΑΜΜΗ
- ΟΡΙΟ ΠΕΡΙΓΡΑΜΜΑΤΟΣ ΔΟΜΗΣΗΣ
- ΚΑΤΑΡΓΟΥΜΕΝΗ ΡΓ. Η ΟΓ.
- ΟΡΙΟ ΕΚΤΑΣΗΣ ΔΙΑΦΟΡΕΤΙΚΗΣ ΧΡΗΣΗΣ
- Κ.Χ. ΚΟΙΝΟΧΡΗΣΤΟΣ ΧΩΡΟΣ

ΝΙΚΑΙΑ 6-7-1999

ΚΛΙΜΑΚΑ 1: 500

Ο ΣΥΝΤΑΞΑΣ
ΑΝΑΣΤΑΣΙΟΣ ΜΗΛΑΣ
ΤΟΠΟΓΡΑΦΟΣ ΜΗΧΑΝΙΚΟΣ

ΕΘΕΩΡΗΘΗ
Ο Δ/ΝΤΗΣ ΤΕΧΝ. ΥΠ.
ΒΛΑΣΗΣ ΛΙΑΡΟΚΑΠΗΣ
ΠΟΛΙΤΙΚΟΣ ΜΗΧΑΝΙΚΟΣ
ΝΙΚΑΙΑ

ΕΘΕΩΡΗΘΗ
Ο Δ/ΝΤΗΣ ΠΟΛΕΟΔΟΜΙΑΣ
ΕΥΑΓΓΕΛΟΣ ΖΑΡΑΝΗΣ
ΑΡΧ. ΤΩΝ ΜΗΧΑΝΙΚΟΣ
ΝΙΚΑΙΑ

ΓΝΩΜΟΔΟΤΗΣΗ
ΕΙΣΤΟ ... που συνοδεύει τη γνωμοδότηση του
με αρ. 7/13-3-2003 πρακτικού
Πειραιάς 11-3-2003
Η Γραμματέας του Συμβουλίου
Μ. Ραμπούτου

ΕΓΚΡΙΣΗ
Ο ΝΟΜΑΡΧΗΣ ΠΕΙΡΑΙΑ
ΓΙΑΝΝΗΣ ΜΙΧΑΣ

ΠΙΝΑΚΑΣ ΙΔΙΟΚΤΗΤΩΝ

Α/Α	ΟΝΟΜΑΤΕΠΩΝΥΜΟ	ΔΙΕΥΘΥΝΣΗ
01	ΤΟΓΚΑ ΕΥΓΕΝΙΑ	ΖΗΝΩΝΟΣ 23 - ΝΙΚΑΙΑ
02	ΒΑΡΔΑΚΑΣ ΓΕΩΡΓΙΟΣ	ΖΗΝΩΝΟΣ 31 - ΝΙΚΑΙΑ
03	ΜΕΛΛΙΣΑΡΟΠΟΥΛΟΣ ΓΕΩΡΓΙΟΣ	ΣΠΑΡΤΗΣ 93 - ΠΕΙΡΑΙΑΣ
04	ΔΗΛΑΒΕΡΗΣ ΦΩΤΙΟΣ	ΑΝΔΡΕΑ ΜΙΑΟΥΛΗ 169-ΚΕΡΑΤΣΙΝΙ
05	ΛΙΒΑΝΟΣ ΝΙΚΟΛΑΟΣ	ΦΙΛΕΛΛΗΝΩΝ 68 - ΚΕΡΑΤΣΙΝΙ
06	ΓΡΑΜΜΕΝΟΥ ΑΙΚΑΤΕΡΙΝΗ	ΠΑΡΟΔΟΣ ΖΗΝΩΝΟΣ - ΝΙΚΑΙΑ
07	ΨΩΙΝΟΣ ΜΙΧΑΗΛ	ΥΔΡΑΣ 25 - ΔΑΣΟΣ ΧΑΙΔΑΡΙΟΥ
08	ΤΖΑΜΠΑΖΑΚΗΣ ΕΜΜΑΝΟΥΗΛ	ΚΟΥΝΤΟΥΡΙΩΤΟΥ 32 - ΑΙΓΑΛΕΩ
09	ΜΠΕΤΕΙΝΑΚΗΣ ΓΕΩΡΓΙΟΣ	ΑΛΚΑΜΕΝΟΥΣ 44 - ΝΙΚΑΙΑ
10	ΚΟΚΚΙΝΗΣ ΜΑΡΙΟΣ	ΖΗΝΩΝΟΣ 27 - ΝΙΚΑΙΑ
11	ΠΟΛΛΑΛΗ ΧΡΙΣΤΙΝΑ	ΖΗΝΩΝΟΣ 27 - ΝΙΚΑΙΑ

ΟΡΟΙ ΔΟΜΗΣΗΣ

	ΚΑΤΑ ΚΑΝΟΝΑ	ΚΑΤΑ ΠΑΡΕΚΛΙΣΗ ΠΡΟ 18-12-1985	ΚΑΤΑ ΠΑΡΕΚΛΙΣΗ ΠΡΟ 23-04-1976
ΕΜΒΑΔΟΝ	200.00 Μ2	150.00 Μ2	112.50 Μ2
ΠΡΟΣΩΠΟ	10.00 Μ	8.00 Μ	6.00 Μ
ΣΥΝΤ. ΔΟΜΗΣΗΣ	1.8	1.8	1.8
ΚΑΛΥΨΗ	ΚΑΤΑ ΓΟΚ	ΚΑΤΑ ΓΟΚ	ΚΑΤΑ ΓΟΚ
ΥΨΟΣ	ΚΑΤΑ ΓΟΚ	ΚΑΤΑ ΓΟΚ	ΚΑΤΑ ΓΟΚ

Ο ΕΛΕΓΞΑΣ
ΑΝΑΣΤΑΣΙΟΣ Α. ΜΗΛΑΣ
ΔΙΠΛ. ΤΟΠΟΓΡΑΦΟΣ ΜΗΧΑΝΙΚΟΣ Ε.Μ.Π.
ΜΕ Α' ΒΑΘΜΟ

Ευάγγελος Ζαράνης
Αρχ. Μηχ. με Α' βαθμό
Δ/ΝΤΗΣ ΠΟΛΕΟΔΟΜΙΑΣ

ΝΟΜΑΡΧΙΑ ΠΕΙΡΑΙΑ
ΣΥΝΟΔΕΥΕΙ ΤΗΝ ... 1391/6-5-2003 ... ΑΠΟΦΑΣΗ
ΠΕΡΙ Τροποποίησης του εγκεκριμένου ρυμοτομικού σχεδίου στα ΟΤ που περικλείονται από τις οδούς Ζήνωνος - Αγαμέμνονος - Γληνού - Αλκαμένους στη περιοχή της Νεάπολης του Δήμου Νικαίας
ΠΕΙΡΑΙΑΣ 6-5-2003
Ο ΝΟΜΑΡΧΗΣ

ΑΠΟΣΠΑΣΜΑ ΡΥΜΟΤΟΜΙΚΟΥ ΣΧΕΔΙΟΥ
ΚΛΙΜΑΚΑ 1:2000

ΒΕΒΑΙΩΣΗ
Βεβαιούται ότι το παρόν σχεδιάγραμμα συνοδεύει την 261/99 απόφαση του Δημοτικού Συμβουλίου, επίσης είναι ίδιο με το αναρτηθέν στο Δημοτικό Κατάστημα.
Ο ΔΗΜΑΡΧΟΣ

ΧΩΡΟΣ ΠΡΑΣΙΝΟΥ
ΠΕΖΟΔΡΟΜΟΣ ΔΗΜ. ΓΛΗΝΟΥ
ΠΕΖΟΔΡΟΜΟΣ
ΟΔΟΣ ΜΕΘΩΝΗΣ
ΟΔΟΣ ΑΛΚΑΜΕΝΟΥΣ
ΟΔΟΣ ΖΗΝΩΝΟΣ
ΟΔΟΣ ΑΓΑΜΕΜΝΩΝΟΣ
ΠΑΙΔΙΚΗ ΧΑΡΑ

ΕΛΛΗΝΙΚΗ ΔΗΜΟΚΡΑΤΙΑ ΔΗΜΟΣ ΝΙΚΑΙΑΣ
2 2 ΜΑΙ. 2003
Ευάγγελος Ζαράνης
Αρχιτ. Μηχ. με Α' βαθμό
Δ/ΝΤΗΣ ΠΟΛΕΟΔΟΜΙΑΣ

Αριθ. 1623 (3)

Κήρυξη ως αναδασωτέας έκτασης εμβαδού 25.340,00 τ.μ., στη θέση "Ψούχρη", Δημ. Διαμερίσματος Μανικίων, Δήμου Κονιστρών, Νομού Εύβοιας.

Ο ΓΕΝΙΚΟΣ ΓΡΑΜΜΑΤΕΑΣ
ΠΕΡΙΦΕΡΕΙΑΣ ΣΤΕΡΕΑΣ ΕΛΛΑΔΑΣ

Έχοντας υπόψη :

1.-Τις διατάξεις του Νόμου 2503/97(ΦΕΚ107/Α/97) "Διοίκηση - Στελέχωση της Περιφέρειας -Ρύθμιση θεμάτων για την τοπική αυτοδιοίκηση κ.λ.π.".

2.-Την 6747/29.9.97 (ΦΕΚ 242/Β/98) απόφαση του Γενικού Γραμματέα Περιφέρειας Στερεάς Ελλάδας "Μεταβίβαση αρμοδιοτήτων στους προϊσταμένους των Δασικών Υπηρεσιών της Περιφέρειας Στερεάς Ελλάδας και της εξουσίας να υπογράφουν με εντολή Γενικού Γραμματέα της Περιφέρειας Στερεάς Ελλάδας".

3.-Τις διατάξεις του άρθρου 117 παρ. 3 του Συντάγματος της Χώρας.

4.-Τις διατάξεις του Ν. 998/79 "Περί Προστασίας Δασών κλπ" και ειδικότερα α) του άρθρου 41 παρ. 1 και β) του άρθρου 38 παρ 1.

5.-Τις διαταγές του Υπουργείου Γεωργίας α) 160417/1180/8.7.80 και β) 182447/ 3049/24.9.80.

6.-Την 1193 / 28.5.2003 αναφορά του Δασαρχείου Αλιβερίου "Περί κήρυξης αναδασωτέας δημόσιας χορτολιβαδικής έκτασης "εμβαδού 25.340,00 τ.μ. στην θέση "Ψούχρη", περιφερείας Δημ. Διαμ. Μανικίων, Δήμου Κονίστρων, του Νομού Ευβοίας, που καταστράφηκε από πυρκαγιά, αποφασίζουμε:

Κηρύσσουμε αναδασωτέα, με σκοπό την διατήρηση του δασικού χαρακτήρα, την προστασία και ανάπτυξη της δασικής βλάστησης , με φυσική αναγέννηση, την δημόσια χορτολιβαδική έκταση των 25.340,00 τ.μ. αποτελούμενης από θυμάρια, αφάνες και λιγοστά κισούρια, στην θέση "Ψούχρη", περιφερείας Δημ. Διαμ. Μανικίων, Δήμου Κονιστρών, του Νομού Ευβοίας, που προσδιορίζεται από τα στοιχεία Α-Β-Γ-Δ-Ε-Ζ-Η-Θ-Ι-Κ-Λ-Μ-Ν-Α του επισυναπτόμενου Τοπογραφικού Διαγράμματος, θεωρημένο από τον Δασάρχη Αλιβερίου, με όρια:

Ανατολικά: με Δημόσιες Χορτολιβαδικές εκτάσεις

Δυτικά: Δημόσιες Χορτολιβαδικές και Γεωργικές εκτάσεις.

Βόρεια: Γεωργικές εκτάσεις

Νότια: Δημόσιες Χορτολιβαδικές εκτάσεις

όπως φαίνεται στο συνημμένο σχεδιάγραμμα που αποτελεί αναπόσπαστο μέρος της παρούσας απόφασης.

Η απόφαση ισχύει από την κοινοποίηση της άρθρο 41 Ν. 998/79 και πριν τη δημοσίευσή της στην Εφημερίδα της Κυβέρνησης άρθρο 37 Ν. 3200/55 .

Από τις διατάξεις αυτής της απόφασης, δεν προκαλείται δαπάνη σε βάρος του Δημοσίου.

Η απόφαση αυτή να δημοσιευθεί στην Εφημερίδα της Κυβερνήσεως.


Χαλκίδα, 3 Ιουνίου 2003

Με εντολή Γενικού Γραμματέα Περιφέρειας
Ο Διευθυντής Δασών Νομού Εύβοιας
ΝΙΚΟΛΑΟΣ ΑΓΑΘΟΥ ΛΟΥΚΑΣ

ΤΟΠΟΓΡΑΦΙΚΟ ΔΙΑΓΡΑΜΜΑ
ΚΛΙΜΑΚΑ 1:2000

ΥΠΟΜΝΗΜΑ

Α,Β,Γ,Δ,Ε,...,Λ,Μ,Ν,Α : Έκταση δασικού χαρακτήρα υπαγόμενη στην παρ. 3 άρθρου3 Ν. 998/79 εμβαδού 25,34 στρεμμάτων στη θέση «Ψούχρη» Δημοτικού Διαμερίσματος Μανικίων του Δήμου Κονιστρών , η οποία καταστράφηκε από πυρκαγιά την 30-03-2003 και την οποία προτείνουμε για κήρυξη της ως αναδασωτέα

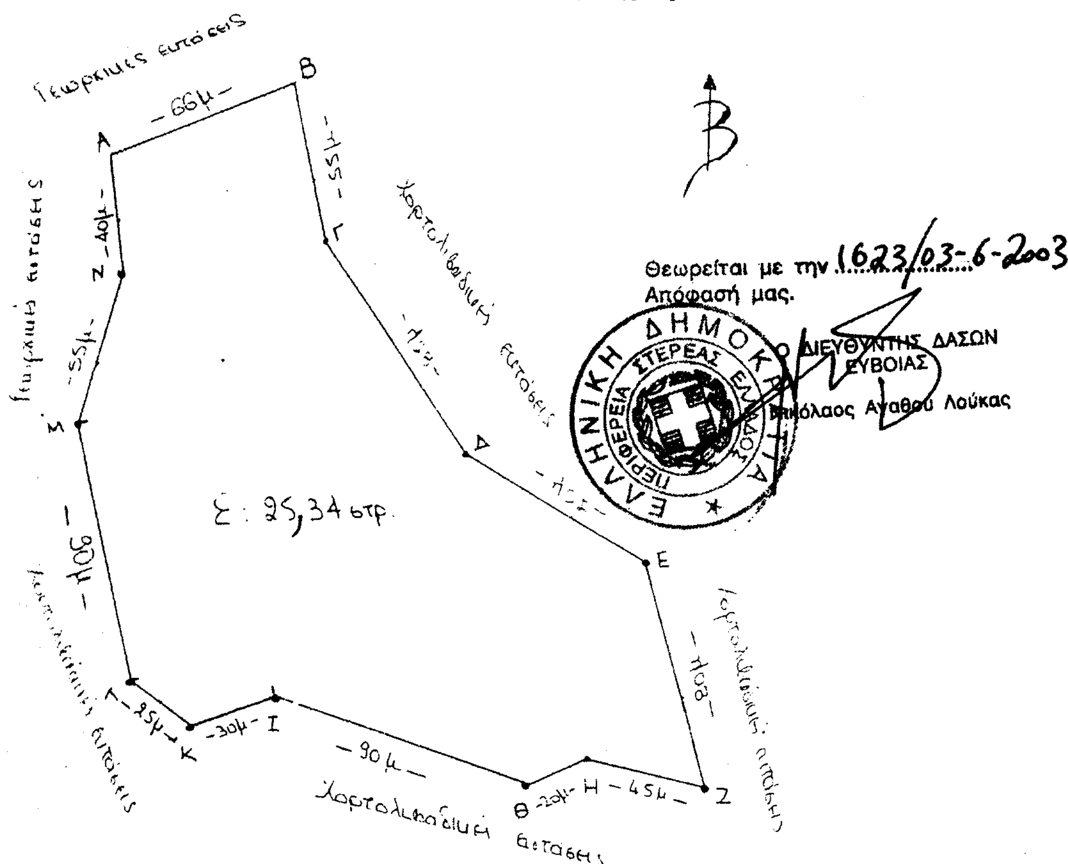

ΕΘΝΙΚΟ ΤΥΠΟΓΡΑΦΕΙΟ
Για τεχνικούς λόγους στο σχεδιάγραμμα έγινε σμίκρυνση κατά ποσοστό 78 %

Κύμη 22-05-2003
Η συντάκτρια

ΣΠΥΡΟΥΛΗ ΠΑΡΑΣΚΕΥΗ
ΔΑΣΟΛΟΓΟΣ

ΘΕΩΡΗΘΗΚΕ
Κύμη 22-05-2003
Ο Δασάρχης

ΑΘΑΝΑΣΙΟΣ ΜΑΡΙΝΟΣ
Δασολόγος με Βαθμό Δ/ντή

ΑΠΟΣΠΑΣΜΑ ΧΑΡΤΗ Γ.Υ.Σ. Νο 5497/3
ΚΛΙΜΑΚΑ 1:5000

ΥΠΟΜΝΗΜΑ

Α,Β,Γ,Δ,Ε,...,Λ,Μ,Ν,Α : Έκταση δασικού χαρακτήρα υπαγόμενη στην παρ. 3 άρθρου3 Ν. 998/79 εμβαδού 25,34 στρεμμάτων στη θέση «Ψούχρη» Δημοτικού Διαμερίσματος Μανικίων του Δήμου Κονιστρών , η οποία καταστράφηκε από πυρκαγιά την 30-03-2003 και την οποία προτείνουμε για κήρυξη της ως αναδασωτέα


Θεωρείται με την 1623/03-6-2003 απόφασή μας



Ο ΔΙΕΥΘΥΝΤΗΣ ΔΑΣΩΝ ΕΥΒΟΙΑΣ

Νικόλαος Αγαθού Λούκας

ΕΘΝΙΚΟ ΤΥΠΟΓΡΑΦΕΙΟ
Για τεχνικούς λόγους στο σχεδιάγραμμα έγινε σμίκρυνση κατά ποσοστό 18 %

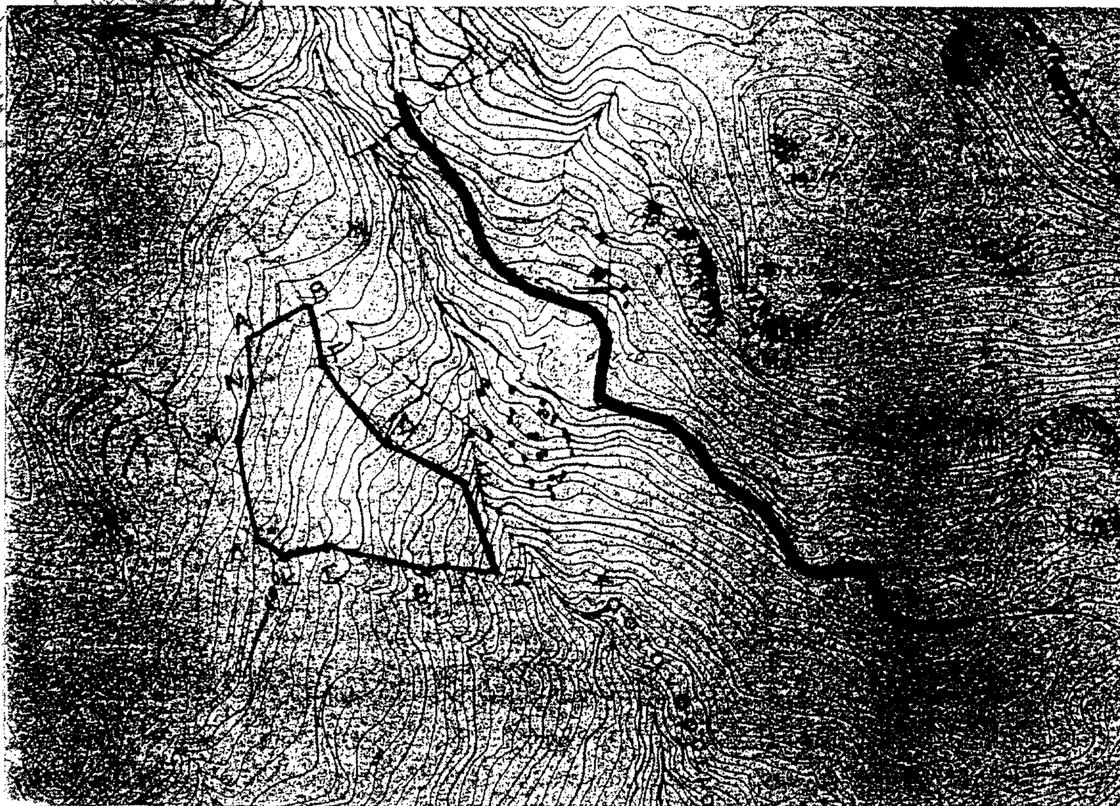

Κύμη 22-05-2003
Η συντάκτρια

ΣΠΥΡΟΥΛΗ ΠΑΡΑΣΚΕΥΗ
ΔΑΣΟΛΟΓΟΣ

ΘΕΩΡΗΘΗΚΕ
Κύμη 22-05-2003
Ο Δασάρχης

ΑΘΑΝΑΣΙΟΣ ΜΑΡΙΝΟΣ
Δασολόγος με βαθμό Δ/ντή